Pôdorys prenajatého priestoru na Mickiewiczovej ulici

LEGENDA:

(sdk) maľovka-povrchová úprava
sadrokartón 12,5 + 15mm
nosný rošt pre SDK
sadrokartón 12,5 + 15mm
povrchová úprava - obklady

(mal) maľovka-povrchová úprava S10 s penetráciou

(d/a) dlažba v sadrokarte a sklade

(vod) prietok vzduchu z vzduchotesnosť
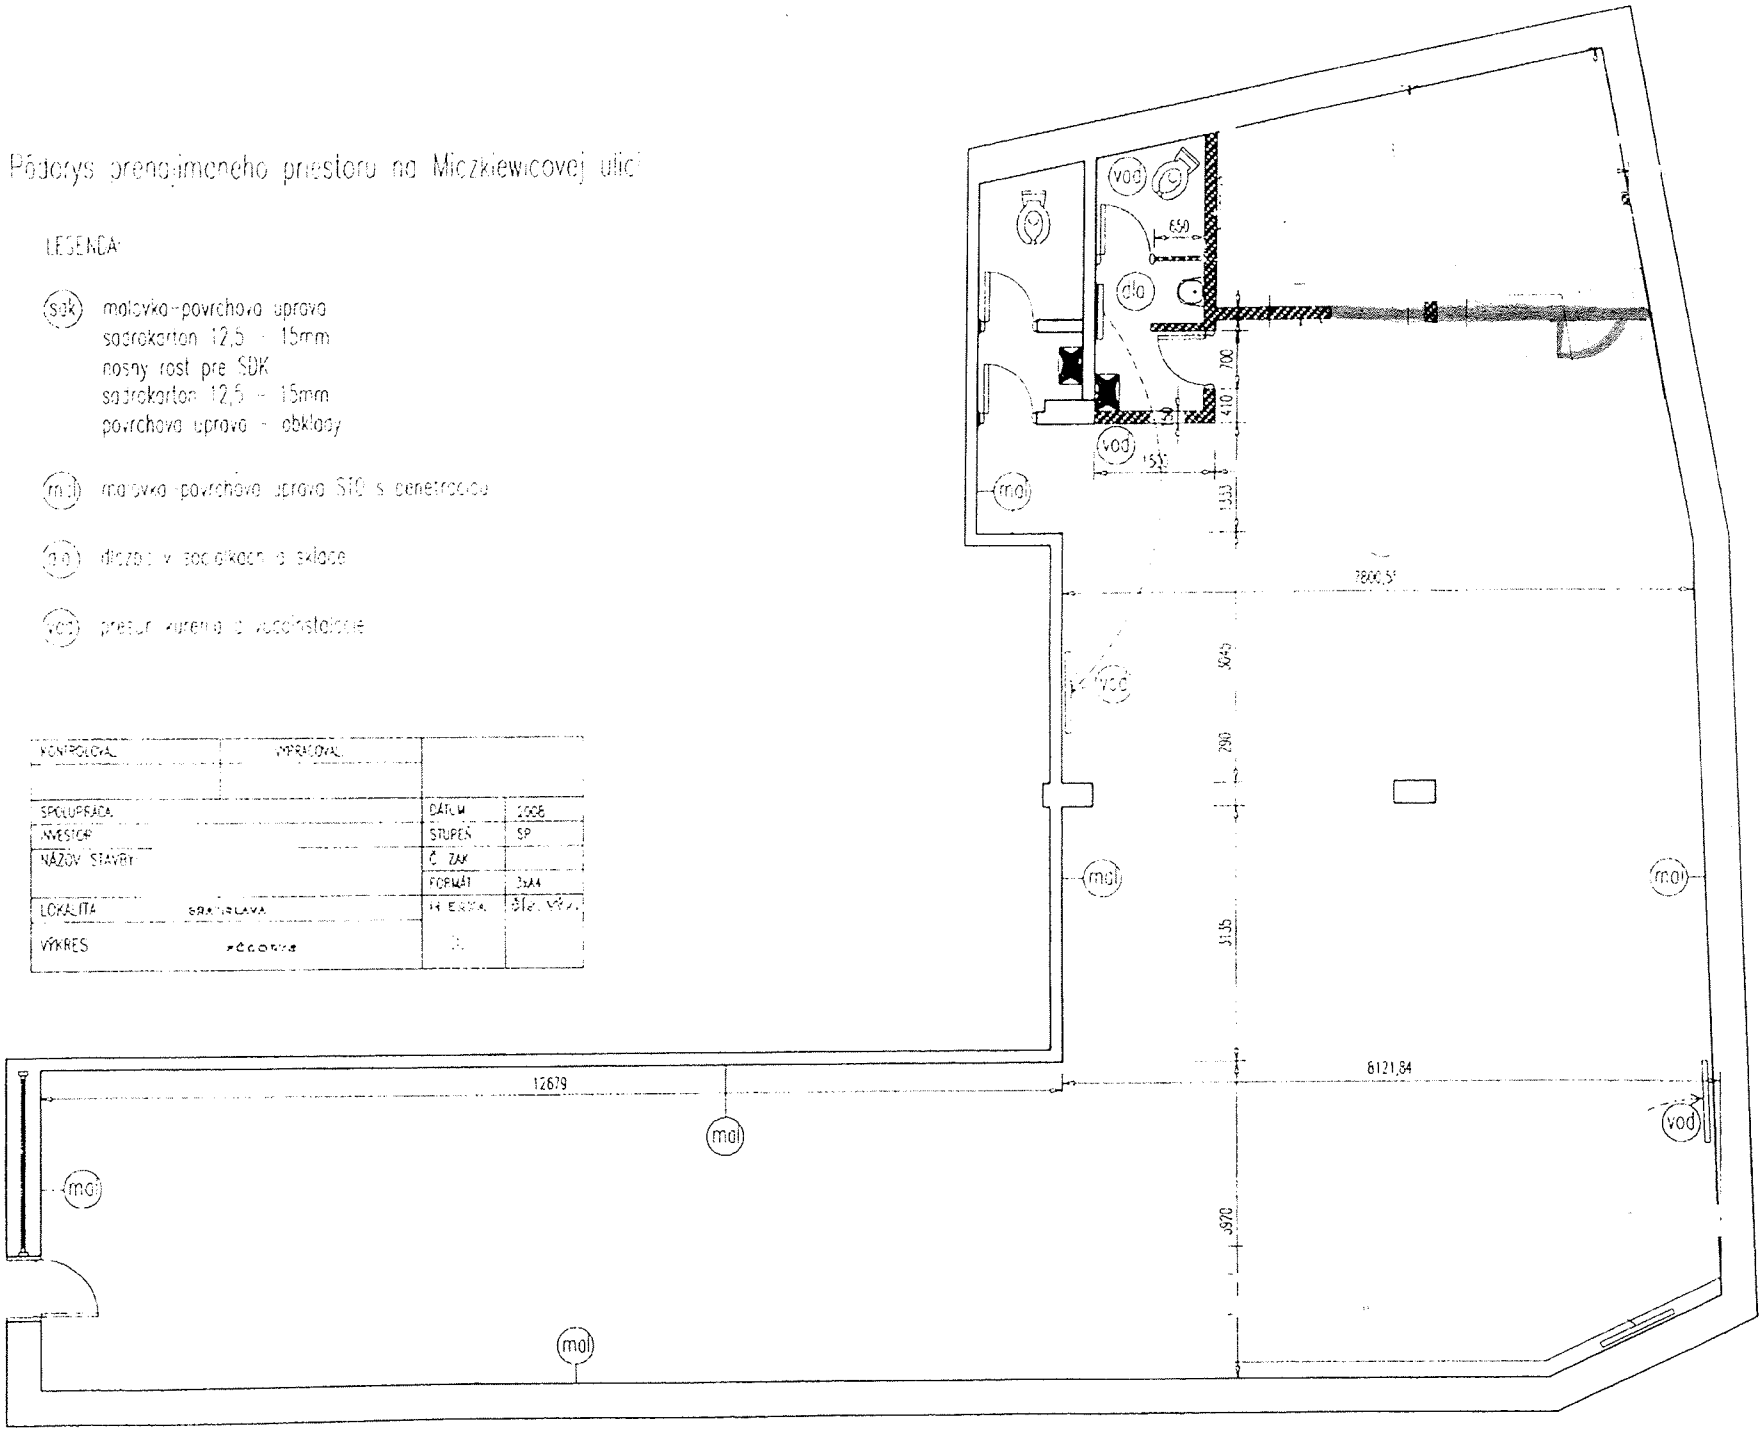
KONTROLOVAL	VYPRACOVAL		
SPOLUPRÁCA		DÁTUM	2008
INVESTOR		STUPEŇ	SP
NÁZOV STAVBY		Č. ZÁK.	
		FORMÁT	3xA4
LOKALITA	BRATISLAVA	M. EXPIR.	Stav. výkr.
VÝKRES	zdravie