


TABUĽKA MIESTNOSTI NA 1.N.P.					
OZN.	ÚČEL MIESTNOSTI	PLOCHA (m ²)	PODLAHOVÁ KRYTINA	VYSKA(mm)	OBVOD(mm)
1.01	ZADVERIE	6,80	P2	2 600	15 220
1.02	WC	3,10	P2	2 600	10 280
1.03	KOMORA	6,06	P1	2 600	16 118
1.04	OBYV.M.	27,74	P1	2 600	31 440
1.05	JEDALEN	31,34	P1	2 600	33 052
1.06	KUCHYNA	14,68	P1	2 600	23 320
		89,72 m ²			

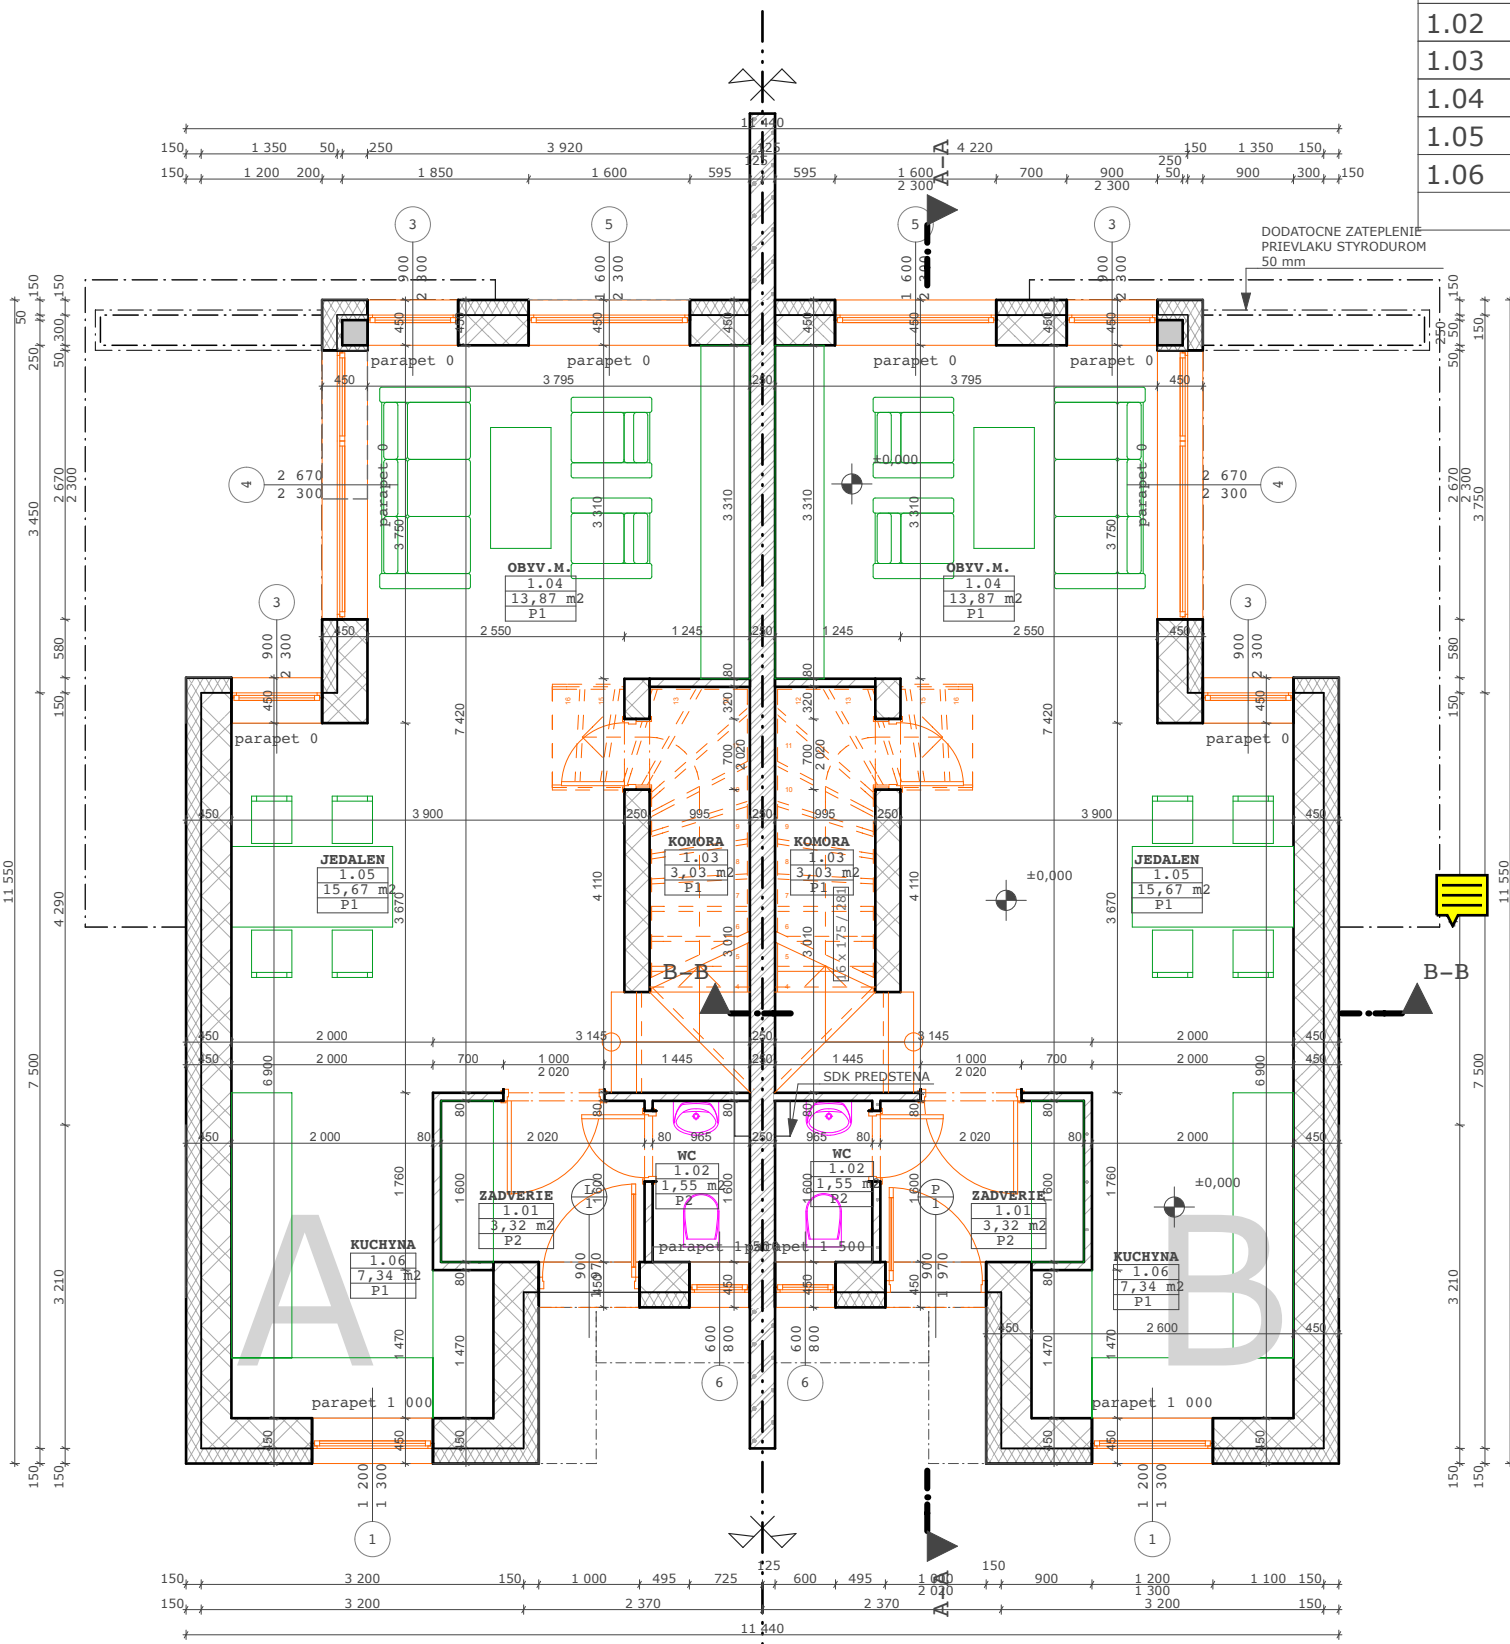

SKLADBA PODLAHY - P1			SKLADBA PODLAHY - P2		
Čís.	Materiál	Hrúbka	Čís.	Material	Hrúbka
1	PARKETY LAMINATOVE	7 mm	1	KERAMICKA DLAZBA	8mm
2	PENETRAČNÝ NÁTER		2	LEPIACA MALTA	5mm
3	ANHYDRITOVÝ POTER	61mm	3	ANHYDRITOVÝ POTER	55 mm
4	PE-FOLIA		4	PE-FOLIA	
5	PODLAHOVÝ POLYSTYREN	130 mm	5	PODLAHOVÝ POLYSTYREN	130 mm
6	GEOTEXTILIA		6	GEOTEXTILIA	
7	FATRAFOL 803	2mm	7	FATRAFOL 803	2mm
8	GEOTEXTILIA		8	GEOTEXTILIA	
HRÚBKÁ PODLAHY		200mm	HRÚBKÁ PODLAHY		200mm

LEGENDA ŠRAFOVANIA MATERIÁLOV

	TEPELNÁ IZOLÁCIA POLYSTYRÉN, ALT.MIN.VATA		PROSTÝ BETÓN
	CP 300/150/75		MURIVO Z LOMOVÉHO KAMEŇA
	AKUSTICKÁ TEHLA S min ZVUKOVOU IZOLACIOU 58 dB		ŠTRKOVÉ LÓŽKO (MAKADAN)
	MURIVO NOSNÉ OBVODOVE - HELUZ FAMILY 30 2 IN 1		NÁŠYP ZEMINY
	MURIVO NOSNE VNUTORNE - HELUZ FAMILY 25 2 IN 1		PŮVDNÁ ZEMINA
	MURIVO NENOSNE - HELUZ BRUSENE 140		HYDROIZOLÁCIA FATRAFOL
	ARMOVANÝ BETÓN		

Realizačný projekt nenahrádza výrobnú a dielenskú dokumentáciu zhotoviteľa stavby !!!
TÁTO DOKUMENTÁCIA JE DUŠEVNÝM MAJETKOM AUTOROV A JEJ POUŽITIE PODLIEHA AUTORSKÉMU ZÁKONU.

PROJEKTOVÁ DOKUMENTÁCIA JE SÚČASŤOU STAVEBNÉHO DIEĽA A PODLIEHA ZÁKONU O AUTORSKÝCH PRÁVACH.
PREZENTOVANÉ TECHNICKÉ VÝKRESY A VŠETKY TEXTOVÉ SÚČASTI PROJEKTU DEFINUJU DIEĽO, ALEBO JEHO ČASŤ. Z TOHO TITULU JE PROJEKT DUŠEVNÝM MAJETKOM AUTORA, A PRETO POUŽÍVAŤ, ROZMNOŽOVAŤ A PUBLIKOVAŤ HO MOŽNO IBA SO SÚHLASOM. ZMENY V PROJEKTE MOŽNO VYKONAŤ IBA S PÍSOBNÝM SÚHLASOM AUTOROV!

Licencia programu SIACAD IntelliCAD 6sk , sériové číslo: ics90800549
Licencia programu Artlantis R, reg. číslo: 121011-208774
Licencia programu GRAPHISOFT ARCHICAD 14, reg.cislo : 10-6039812

STUPEŇ PD: PROJEKT PRE STAVEBNE POVOLENIE			INVESTOR:	
Parcela	4137/229	NÁZOV A MIESTO STAVBY:		Marek Hermann Bratislava - Ruzinov Sputnikova 1078/27
Kat.územie	Stupava	NOVOSTAVBA RODINNEHO DOMU		
AUTOR: Ing.arch.J.Ondrašina	GENERÁLNY ZHOTOVITEĽ PD: AD-PROJECTION, s.r.o. U Hluška 1197 022 01 Čadca IČO: 43 802 869 DIČ: 20 224 79987	NÁZOV VÝKRESU: PODORYS 1.N.P.		MIERKA: 1 : 75
		HLAVNÝ PROJEKTANT:	ZODPOVEDNÝ PROJEKTANT:	VYPRACOVAL:
		AD-PROJECTION,s.r.o.	Ing.arch.Jaroslav Ondrašina U Hluška 1197 022 01 Čadca	Ing.arch.Jaroslav Ondrašina Ing.Jaroslav Veréb
		DÁTUM: 09/2017		STAVEBNÝ OBJEKT: SO 100
		FORMÁT: 2 x A4		
PROFESIA: Architektonicko - stavebné riešenie		111006017		AA0003
		KL.STAVBY	ZÁKAZKA	PROFESIA
				ČÍSLO VÝKRESU