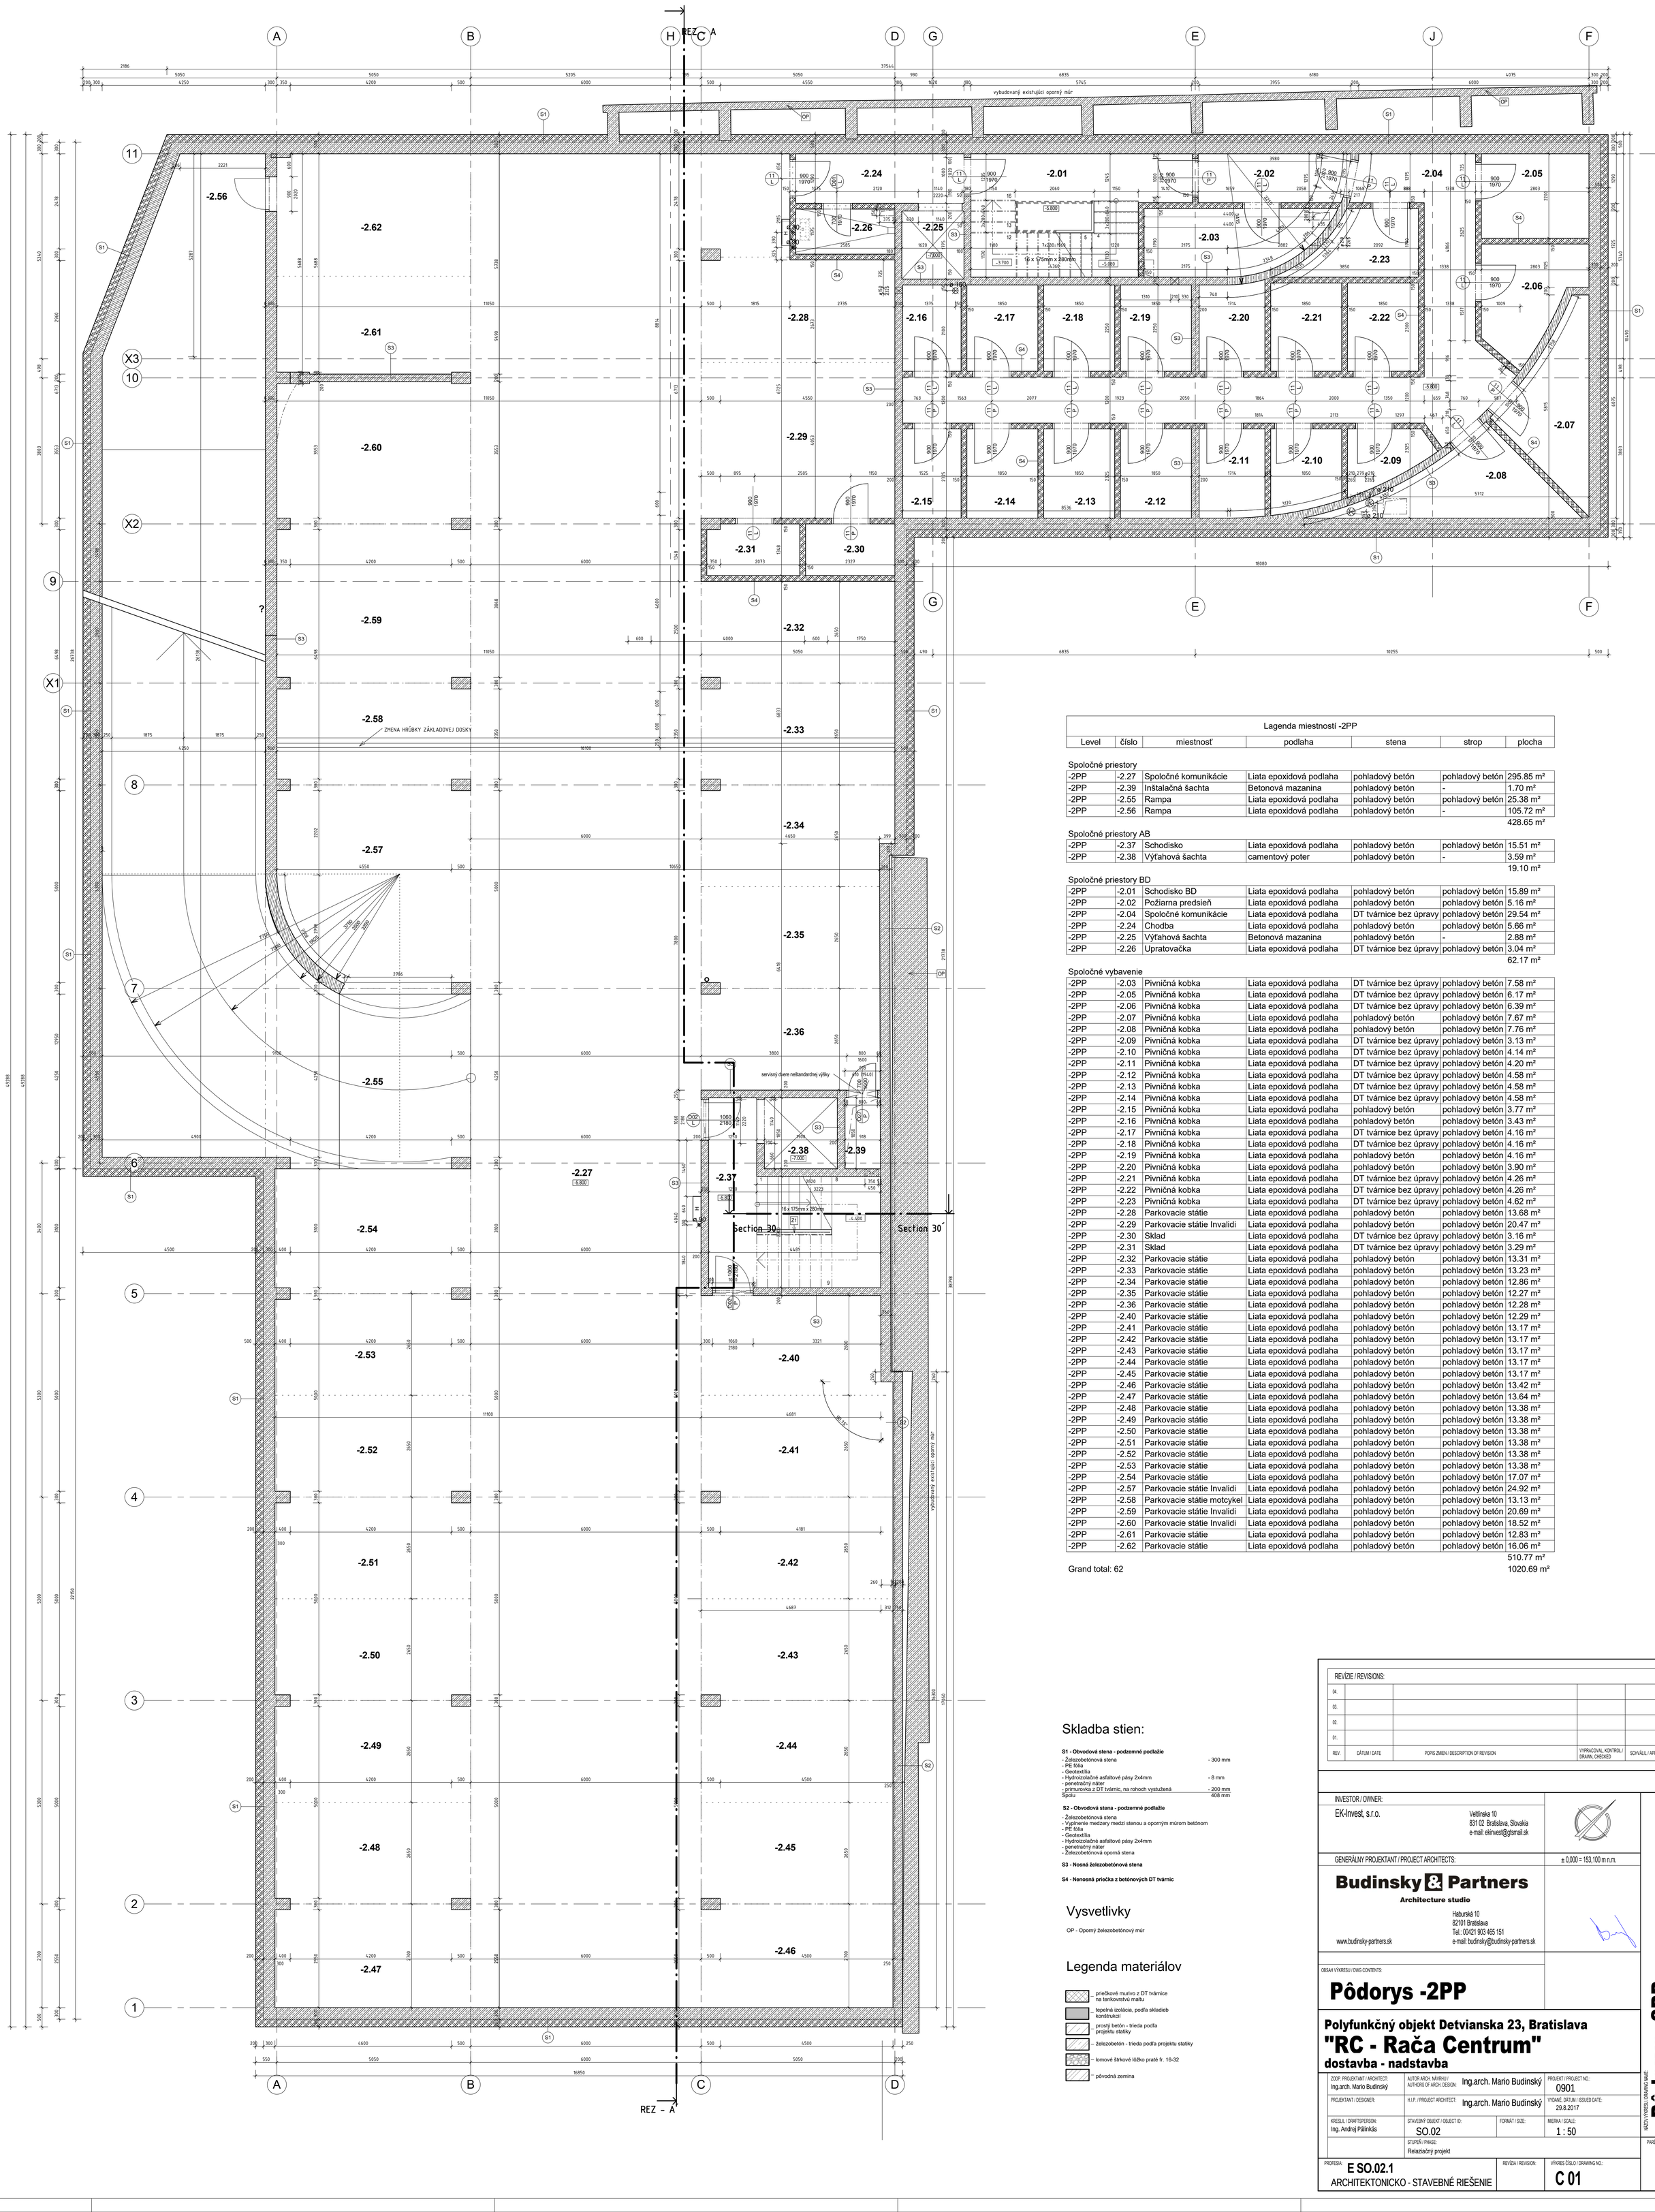

Lagenda miestností -2PP

Level	číslo	miestnosť	podlaha	stena	strop	plocha
Spoločné priestory						
-2PP	-2.27	Spoločné komunikácie	Liata epoxidová podlaha	pohladový betón	pohladový betón	295.85 m²
-2PP	-2.39	Inštalačná šachta	Betonová mazanina	pohladový betón	-	1.70 m²
-2PP	-2.55	Rampa	Liata epoxidová podlaha	pohladový betón	pohladový betón	25.38 m²
-2PP	-2.56	Rampa	Liata epoxidová podlaha	pohladový betón	-	105.72 m²
						428.65 m²
Spoločné priestory AB						
-2PP	-2.37	Schodisko	Liata epoxidová podlaha	pohladový betón	pohladový betón	15.51 m²
-2PP	-2.38	Výťahová šachta	camentový poter	pohladový betón	-	3.59 m²
						19.10 m²
Spoločné priestory BD						
-2PP	-2.01	Schodisko BD	Liata epoxidová podlaha	pohladový betón	pohladový betón	15.89 m²
-2PP	-2.02	Požiarna predsieň	Liata epoxidová podlaha	pohladový betón	pohladový betón	5.16 m²
-2PP	-2.04	Spoločné komunikácie	Liata epoxidová podlaha	DT tvárnice bez úpravy	pohladový betón	29.54 m²
-2PP	-2.24	Chodba	Liata epoxidová podlaha	pohladový betón	pohladový betón	5.66 m²
-2PP	-2.25	Výťahová šachta	Betonová mazanina	pohladový betón	-	2.88 m²
-2PP	-2.26	Upratovačka	Liata epoxidová podlaha	DT tvárnice bez úpravy	pohladový betón	3.04 m²
						62.17 m²
Spoločné vybavenie						
-2PP	-2.03	Pivničná kobka	Liata epoxidová podlaha	DT tvárnice bez úpravy	pohladový betón	7.58 m²
-2PP	-2.05	Pivničná kobka	Liata epoxidová podlaha	DT tvárnice bez úpravy	pohladový betón	6.17 m²
-2PP	-2.06	Pivničná kobka	Liata epoxidová podlaha	DT tvárnice bez úpravy	pohladový betón	6.39 m²
-2PP	-2.07	Pivničná kobka	Liata epoxidová podlaha	pohladový betón	pohladový betón	7.67 m²
-2PP	-2.08	Pivničná kobka	Liata epoxidová podlaha	pohladový betón	pohladový betón	7.76 m²
-2PP	-2.09	Pivničná kobka	Liata epoxidová podlaha	DT tvárnice bez úpravy	pohladový betón	3.13 m²
-2PP	-2.10	Pivničná kobka	Liata epoxidová podlaha	DT tvárnice bez úpravy	pohladový betón	4.14 m²
-2PP	-2.11	Pivničná kobka	Liata epoxidová podlaha	DT tvárnice bez úpravy	pohladový betón	4.20 m²
-2PP	-2.12	Pivničná kobka	Liata epoxidová podlaha	DT tvárnice bez úpravy	pohladový betón	4.58 m²
-2PP	-2.13	Pivničná kobka	Liata epoxidová podlaha	DT tvárnice bez úpravy	pohladový betón	4.58 m²
-2PP	-2.14	Pivničná kobka	Liata epoxidová podlaha	DT tvárnice bez úpravy	pohladový betón	4.58 m²
-2PP	-2.15	Pivničná kobka	Liata epoxidová podlaha	pohladový betón	pohladový betón	3.77 m²
-2PP	-2.16	Pivničná kobka	Liata epoxidová podlaha	pohladový betón	pohladový betón	3.43 m²
-2PP	-2.17	Pivničná kobka	Liata epoxidová podlaha	DT tvárnice bez úpravy	pohladový betón	4.16 m²
-2PP	-2.18	Pivničná kobka	Liata epoxidová podlaha	DT tvárnice bez úpravy	pohladový betón	4.16 m²
-2PP	-2.19	Pivničná kobka	Liata epoxidová podlaha	pohladový betón	pohladový betón	4.16 m²
-2PP	-2.20	Pivničná kobka	Liata epoxidová podlaha	pohladový betón	pohladový betón	3.90 m²
-2PP	-2.21	Pivničná kobka	Liata epoxidová podlaha	DT tvárnice bez úpravy	pohladový betón	4.26 m²
-2PP	-2.22	Pivničná kobka	Liata epoxidová podlaha	DT tvárnice bez úpravy	pohladový betón	4.26 m²
-2PP	-2.23	Pivničná kobka	Liata epoxidová podlaha	DT tvárnice bez úpravy	pohladový betón	4.62 m²
-2PP	-2.28	Parkovacie státie	Liata epoxidová podlaha	pohladový betón	pohladový betón	13.68 m²
-2PP	-2.29	Parkovacie státie Invalidi	Liata epoxidová podlaha	pohladový betón	pohladový betón	20.47 m²
-2PP	-2.30	Sklad	Liata epoxidová podlaha	DT tvárnice bez úpravy	pohladový betón	3.16 m²
-2PP	-2.31	Sklad	Liata epoxidová podlaha	DT tvárnice bez úpravy	pohladový betón	3.29 m²
-2PP	-2.32	Parkovacie státie	Liata epoxidová podlaha	pohladový betón	pohladový betón	13.31 m²
-2PP	-2.33	Parkovacie státie	Liata epoxidová podlaha	pohladový betón	pohladový betón	13.23 m²
-2PP	-2.34	Parkovacie státie	Liata epoxidová podlaha	pohladový betón	pohladový betón	12.86 m²
-2PP	-2.35	Parkovacie státie	Liata epoxidová podlaha	pohladový betón	pohladový betón	12.27 m²
-2PP	-2.36	Parkovacie státie	Liata epoxidová podlaha	pohladový betón	pohladový betón	12.28 m²
-2PP	-2.40	Parkovacie státie	Liata epoxidová podlaha	pohladový betón	pohladový betón	12.29 m²
-2PP	-2.41	Parkovacie státie	Liata epoxidová podlaha	pohladový betón	pohladový betón	13.17 m²
-2PP	-2.42	Parkovacie státie	Liata epoxidová podlaha	pohladový betón	pohladový betón	13.17 m²
-2PP	-2.43	Parkovacie státie	Liata epoxidová podlaha	pohladový betón	pohladový betón	13.17 m²
-2PP	-2.44	Parkovacie státie	Liata epoxidová podlaha	pohladový betón	pohladový betón	13.17 m²
-2PP	-2.45	Parkovacie státie	Liata epoxidová podlaha	pohladový betón	pohladový betón	13.17 m²
-2PP	-2.46	Parkovacie státie	Liata epoxidová podlaha	pohladový betón	pohladový betón	13.42 m²
-2PP	-2.47	Parkovacie státie	Liata epoxidová podlaha	pohladový betón	pohladový betón	13.64 m²
-2PP	-2.48	Parkovacie státie	Liata epoxidová podlaha	pohladový betón	pohladový betón	13.38 m²
-2PP	-2.49	Parkovacie státie	Liata epoxidová podlaha	pohladový betón	pohladový betón	13.38 m²
-2PP	-2.50	Parkovacie státie	Liata epoxidová podlaha	pohladový betón	pohladový betón	13.38 m²
-2PP	-2.51	Parkovacie státie	Liata epoxidová podlaha	pohladový betón	pohladový betón	13.38 m²
-2PP	-2.52	Parkovacie státie	Liata epoxidová podlaha	pohladový betón	pohladový betón	13.38 m²
-2PP	-2.53	Parkovacie státie	Liata epoxidová podlaha	pohladový betón	pohladový betón	13.38 m²
-2PP	-2.54	Parkovacie státie	Liata epoxidová podlaha	pohladový betón	pohladový betón	17.07 m²
-2PP	-2.57	Parkovacie státie Invalidi	Liata epoxidová podlaha	pohladový betón	pohladový betón	24.92 m²
-2PP	-2.58	Parkovacie státie motocykel	Liata epoxidová podlaha	pohladový betón	pohladový betón	13.13 m²
-2PP	-2.59	Parkovacie státie Invalidi	Liata epoxidová podlaha	pohladový betón	pohladový betón	20.69 m²
-2PP	-2.60	Parkovacie státie Invalidi	Liata epoxidová podlaha	pohladový betón	pohladový betón	18.52 m²
-2PP	-2.61	Parkovacie státie	Liata epoxidová podlaha	pohladový betón	pohladový betón	12.83 m²
-2PP	-2.62	Parkovacie státie	Liata epoxidová podlaha	pohladový betón	pohladový betón	16.06 m²
						510.77 m²
Grand total: 62						1020.69 m²

Skladba stien:

S1 - Obvodová stena - podzemné podlažie

- Železobetónová stena	- 300 mm
- PE fólia	
- Geotextília	
- Hydroizolačné asfaltové pásy 2x4mm	- 8 mm
- penetračný náter	
- primurovka z DT tvárnic, na rohoch vystužená	- 200 mm
Spolu	408 mm

S2 - Obvodová stena - podzemné podlažie

- Železobetónová stena
- Vyplnenie medzery medzi stenou a oporným múrom betónom
- PE fólia
- Geotextília
- Hydroizolačné asfaltové pásy 2x4mm
- penetračný náter
- Železobetónová oporná stena

S3 - Nosná železobetónová stena

S4 - Nenosná priečka z betónových DT tvárnic

Vysvetlivky

OP - Oporný železobetónový múr

Legenda materiálov

- priečkové murivo z DT tvárnice na tenkovrstvú maltu
- tepelná izolácia, podľa skladieb konštrukcií
- prostý betón - trieda podľa projektu statiky
- železobetón - trieda podľa projektu statiky
- lomové štrkové lôžko praté fr. 16-32
- pôvodná zemina

REVÍZIE / REVISIONS:				
04.				
03.				
02.				
01.				
REV.	DÁTUM / DATE	POPIS ZMIEN / DESCRIPTION OF REVISION	VYPRACOVAL, KONTROL. / DRAWN, CHECKED	SCHVÁLIL / APPROVED

INVESTOR / OWNER:

EK-Invest, s.r.o.

Veltlinska 10
831 02 Bratislava, Slovakia
e-mail: ekinvest@gtsmail.sk

GENERÁLNY PROJEKTANT / PROJECT ARCHITECTS:

± 0,000 = 153,100 m n.m.

Budinsky & Partners
Architecture studio

Haburská 10
82101 Bratislava
Tel.: 00421 903 465 151
e-mail: budinsky@budinsky-partners.sk

www.budinsky-partners.sk

OBSAH VÝKRESU / DWG CONTENTS:

Pôdorys -2PP

Polyfunkčný objekt Detvianska 23, Bratislava

"RC - Rača Centrum"

dostavba - nadstavba

ZODP. PROJEKTANT / ARCHITECT: Ing.arch. Mario Budinský	AUTOR ARCH. NÁVRHU / AUTHORS OF ARCH. DESIGN: Ing.arch. Mario Budinský		PROJEKT / PROJECT NO.: 0901
PROJEKTANT / DESIGNER:	H.I.P. / PROJECT ARCHITECT: Ing.arch. Mario Budinský		VYDANÉ, DÁTUM / ISSUED DATE: 29.8.2017
KRESLIL / DRAFTSPERSON: Ing. Andrej Pálinkás	STAVEBNÝ OBJEKT / OBJECT ID: SO.02	FORMÁT / SIZE:	MIERKA / SCALE: 1 : 50
	STUPEŇ / PHASE: Relaziačný projekt		
PROFESIA: E SO.02.1 ARCHITEKTONICKO - STAVEBNÉ RIEŠENIE	REVÍZIA / REVISION:	VÝKRES ČÍSLO / DRAWING NO.: C 01	

NÁZOV VÝKRESU / DRAWING NAME: Pôdorys -2PP

PARÉ / SET: